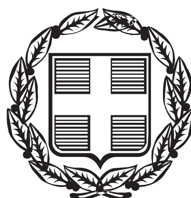


ΕΦΗΜΕΡΙΣ ΤΗΣ ΚΥΒΕΡΝΗΣΕΩΣ

ΤΗΣ ΕΛΛΗΝΙΚΗΣ ΔΗΜΟΚΡΑΤΙΑΣ

ΤΕΥΧΟΣ ΤΕΤΑΡΤΟ — Αρ. Φύλλου 921

18 Οκτωβρίου 2006

ΠΕΡΙΕΧΟΜΕΝΑ

ΑΠΟΦΑΣΕΙΣ

ΑΠΟΦΑΣΕΙΣ

Αριθμ. 12074 (1)

Προσωρινή κατάληψη χώρου για τις ανάγκες κατασκευής του ΜΕΤΡΟ ΘΕΣΣΑΛΟΝΙΚΗΣ: «Σταθμός «ΝΕΟΣ ΣΙΔΗΡΟΔΡΟΜΙΚΟΣ ΣΤΑΘΜΟΣ», Επίσταθμος Αυτού και Σήραγγα Διασταύρωσης Τροχιογραμμών».

Ο ΥΠΟΥΡΓΟΣ ΠΕΡΙΒΑΛΛΟΝΤΟΣ, ΧΩΡΟΤΑΞΙΑΣ ΚΑΙ ΔΗΜΟΣΙΩΝ ΕΡΓΩΝ

Έχοντας υπόψη:

1. Τις διατάξεις του άρθρου 90 του π.δ/τος 63/2005 «Κωδικοποίηση της Νομοθεσίας για την Κυβέρνηση και τα Κυβερνητικά Όργανα», (ΦΕΚ 98Α΄/22.4.2005).

2. Το ν. 1955/1991 (ΦΕΚ 112/18.7.1991) όπως τροποποιήθηκε με το ν. 3202/2003 (άρθρο 35) περί ιδρύσεως Εταιρείας με την επωνυμία «ΑΤΤΙΚΟ ΜΕΤΡΟ Α.Ε.» και ειδικότερα τα άρθρα έβδομο και δέκατο «Απαλλοτριώσεις» του ιδίου νόμου.

3. Την υπ' αριθμ. Δ16/010/70/Γ/30.1.1992 απόφαση Υπουργού Περιβάλλοντος, Χωροταξίας και Δημοσίων Έργων περί μεταβίβασης δικαιωμάτων και υποχρεώσεων του Δημοσίου στην ΑΤΤΙΚΟ ΜΕΤΡΟ Α.Ε.

4. Την υπ' αριθμ. Δ16α/04/226/Γ/19.3.1992 απόφαση Υπουργού Περιβάλλοντος, Χωροταξίας και Δημοσίων Έργων περί «καθορισμού καθ' ύλην Τεχνικών Δ/νσεων ΓΓΔΕ αρμοδίων για Τεχνικά Θέματα εποπτείας Νομικών Προσώπων Γ.Γ.Δ.Ε.».

5. Το με υπ' αριθμ. ALX-30299/10.8.2006 έγγραφο της ΑΤΤΙΚΟ ΜΕΤΡΟ Α.Ε. με το οποίο ζητείται η προσωρινή κατάληψη της έκτασης με στοιχεία:

ΠΡΣΤΥΦΧΨΠ (Εμβαδού Ε=1000μ2)

που βρίσκεται επί της οδού Μοναστηρίου (Αγ. Πάντων 6) στην περιοχή του Σιδηροδρομικού Σταθμού, στο Δήμο Θεσσαλονίκης, όπως φαίνεται στο συνημμένο σχέδιο. Φερόμενοι ιδιοκτήτες του πιο πάνω χώρου είναι ο ΟΣΕ κ.α.

και επειδή:

Η προσωρινή κατάληψη της υπόψη ιδιοκτησίας κρίνεται αναγκαία για τις ανάγκες του Μετρό της Θεσσαλονίκης, και ειδικότερα για την κατασκευή του σταθμού «ΝΕΟΣ ΣΙΔΗΡΟΔΡΟΜΙΚΟΣ ΣΤΑΘΜΟΣ», τον Επίσταθμο Αυτού και τη Σήραγγα Διασταύρωσης Τροχιογραμμών, και προβλέπεται από τον ν 1955/1991 η κατάληψη χώρων που εμπίπτουν στους σκοπούς της Εταιρείας ΑΤΤΙΚΟ ΜΕΤΡΟ Α.Ε., αποφασίζουμε:

Την προσωρινή κατάληψη της έκτασης:

ΠΡΣΤΥΦΧΨΠ (Εμβαδού Ε=1000 $μ^2$), που βρίσκεται επί της οδού Μοναστηρίου (Αγ. Πάντων 6) στην περιοχή του Σιδηροδρομικού Σταθμού, στο Δήμο Θεσσαλονίκης, όπως φαίνεται στο συνημμένο σχέδιο, το οποίο αποτελεί αναπόσπαστο μέρος της απόφασης αυτής.

Μετά το πέρας των εργασιών ο χώρος να αποδοθεί στους ιδιοκτήτες του στην κατάσταση που αυτός βρίσκεται πριν από την κατάληψη. Προς τούτο η ΑΤΤΙΚΟ ΜΕΤΡΟ Α.Ε. να καταγράψει την υφιστάμενη προ της κατάληψης, κατάσταση.

Η κατάληψη θα διαρκέσει μέχρι την ολοκλήρωση του έργου του θέματος.

Η αποζημίωση για την προσωρινή κατάληψη της παραπάνω εκτάσεως θα καθορισθεί όπως προβλέπεται από τις διατάξεις του δεκάτου άρθρου του ν. 1955/1991.

Η απόφαση αυτή να δημοσιευθεί στην Εφημερίδα της Κυβερνήσεως.

Καλλιθέα, 5 Οκτωβρίου 2006

Ο ΥΠΟΥΡΓΟΣ

Γ. ΣΟΥΦΛΙΑΣ

ΕΘΝΙΚΟ ΤΥΠΟΓΡΑΦΕΙΟ
Για τεχνικούς λόγους στο σχεδιάγραμμα
έγινε σμίκρυνση κατά ποσοστό 83 %

Κλ: 1/1000

Β

Χ Φ Τ Υ Ψ Σ Ρ Π

ΜΟΝΑΣΤΗΡΙΟΥ

Αριθμ. 12304 (2)

Προσωρινή κατάληψη χώρου για τις ανάγκες κατασκευής του ΜΕΤΡΟ ΘΕΣΣΑΛΟΝΙΚΗΣ: Σταθμός «ΠΑΠΑΦΗ».

Ο ΥΠΟΥΡΓΟΣ ΠΕΡΙΒΑΛΛΟΝΤΟΣ, ΧΩΡΟΤΑΞΙΑΣ ΚΑΙ ΔΗΜΟΣΙΩΝ ΕΡΓΩΝ

Έχοντας υπόψη:

1. Τις διατάξεις του άρθρου 90 του π.δ/τος 63/2005 «Κωδικοποίηση της Νομοθεσίας για την Κυβέρνηση και τα Κυβερνητικά Όργανα», (ΦΕΚ 98Α΄/22.4.2005).

2. Το ν. 1955/1991 (ΦΕΚ 112/18.7.1991) όπως τροποποιήθηκε με το ν. 3202/2003 (άρθρο 35) περί ιδρύσεως Εταιρείας με την επωνυμία «ΑΤΤΙΚΟ ΜΕΤΡΟ Α.Ε.» και ειδικότερα τα άρθρα έβδομο και δέκατο «Απαλλοτριώσεις» του ιδίου νόμου.

3. Την υπ' αριθμ. Δ16/010/70/Γ/30.1.1992 απόφαση Υπουργού Περιβάλλοντος, Χωροταξίας και Δημοσίων Έργων περί μεταβίβασης δικαιωμάτων και υποχρεώσεων του Δημοσίου στην ΑΤΤΙΚΟ ΜΕΤΡΟ Α.Ε.

4 Την υπ' αριθμ. Δ16α/04/226/Γ/19.3.1992 απόφαση Υπουργού Περιβάλλοντος, Χωροταξίας και Δημοσίων Έργων περί «καθορισμού καθ' ύλην Τεχνικών Δ/νσεων ΓΓΔΕ αρμοδίων για Τεχνικά Θέματα εποπτείας Νομικών Προσώπων Γ.Γ.Δ.Ε.».

5. Το με υπ' αριθμ. ALX-30422/15.9.2006 έγγραφο της ΑΤΤΙΚΟ ΜΕΤΡΟ Α.Ε. με το οποίο ζητείται η προσωρινή κατάληψη της έκτασης με στοιχεία:

1-2-3-4-5-6-7-8-9-10-11-12-13-14-15-16-17-18-19-20-21-22-23-24-25-26-27-28-29-30-31-1 (Εμβαδού Ε=3800μ2)

που βρίσκεται στη συμβολή των οδών Παπάφη, Κ. Καραμανλή και Συμεωνίδη, στο Δήμο Θεσσαλονίκης, όπως φαίνεται στο συνημμένο σχέδιο. Φερόμενοι ιδιοκτήτες του πιο πάνω χώρου είναι το «ΠΑΠΑΦΕΙΟ Ίδρυμα Παιδικής Μέριμνας» κ.α.

και επειδή :

Η προσωρινή κατάληψη της υπόψη έκτασης κρίνεται αναγκαία για την κατασκευή του Μετρό της Θεσσαλονίκης, και ειδικότερα για την κατασκευή του σταθμού «ΠΑΠΑΦΗ», και προβλέπεται από τον ν. 1955/1991 η κατάληψη χώρων που εμπίπτουν στους σκοπούς της Εταιρείας ΑΤΤΙΚΟ ΜΕΤΡΟ Α.Ε., αποφασίζουμε:

Την προσωρινή κατάληψη της έκτασης με στοιχεία:

1-2-3-4-5-6-7-8-9-10-11-12-13-14-15-16-17-18-19-20-21-22-23-24-25-26-27-28-29-30-31-1 (Εμβαδού Ε=3800 $μ^2$), που βρίσκεται στη συμβολή των οδών Παπάφη, Κ. Καραμανλή και Συμεωνίδη, στο Δήμο Θεσσαλονίκης, όπως φαίνεται στο συνημμένο σχέδιο, το οποίο αποτελεί αναπόσπαστο μέρος της απόφασης αυτής.

Μετά το πέρας των εργασιών ο χώρος να αποδοθεί στους ιδιοκτήτες του στην κατάσταση που αυτός βρίσκεται πριν από την κατάληψη. Προς τούτο η ΑΤΤΙΚΟ ΜΕΤΡΟ Α.Ε. να καταγράψει την υφιστάμενη προ της κατάληψης, κατάσταση.

Η κατάληψη θα διαρκέσει μέχρι την ολοκλήρωση του έργου του θέματος.


Η αποζημίωση για την προσωρινή κατάληψη της παραπάνω εκτάσεως θα καθορισθεί όπως προβλέπεται από τις διατάξεις του δεκάτου άρθρου του ν. 1955/1991.

Η απόφαση αυτή να δημοσιευθεί στην Εφημερίδα της Κυβερνήσεως.

Καλλιθέα, 5 Οκτωβρίου 2006

Ο ΥΠΟΥΡΓΟΣ

Γ. ΣΟΥΦΛΙΑΣ

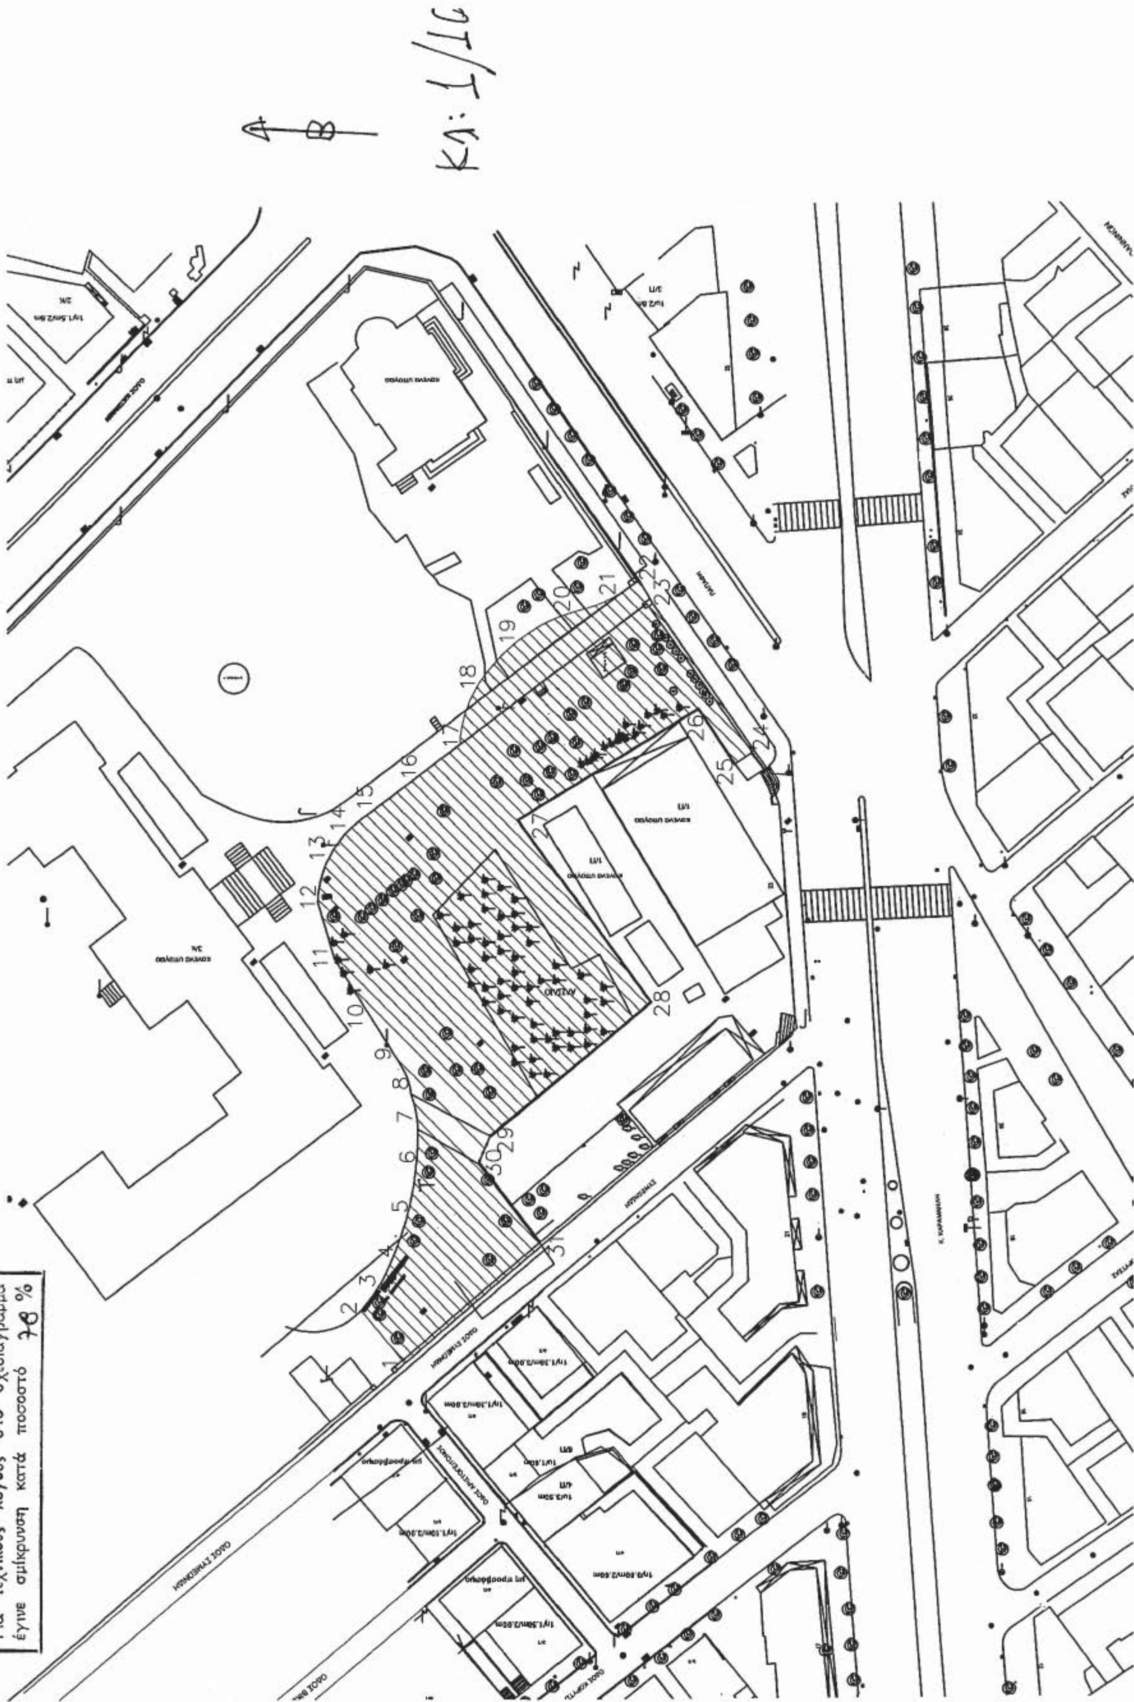
ΕΘΝΙΚΟ ΤΥΠΟΓΡΑΦΕΙΟ
Για τεχνικούς λόγους στο σχεδιάγραμμα
έγινε σμίκρυνση κατά ποσοστό 70 %

Αριθμ. 2474 (3)

Κήρυξη ως αναδασωτέων δύο τμημάτων εκτάσεως 40,00 και 150,00 στρεμμάτων αντίστοιχα στη θέση «ΚΟΠΡΕΝΟ», τμήματα του τεμ. 772 Ορεινή Βοσκή, του Δημοτικού διαμερίσματος Ριζαρίου, του Δήμου Έδεσσας, Νομού Πέλλας.

Ο ΓΕΝΙΚΟΣ ΓΡΑΜΜΑΤΕΑΣ ΠΕΡΙΦΕΡΕΙΑΣ
ΚΕΝΤΡΙΚΗΣ ΜΑΚΕΔΟΝΙΑΣ

Έχοντας υπόψη:

1) Την παρ. 3 του άρθρου 117 του Συντάγματος της χώρας.

2) Τις περί διοικητικής αποκέντρωσης διατάξεις του ν. 3200/1955.

3) Τις δ/ξεις του ν. 998/1979 «Περί προστασίας δασών και δασικών εν γένει εκτάσεων» και ειδικότερα:

α) του αρθ.41 παρ. 1

β) του αρθ.38 παρ. 1

γ) του αρθ. 70 όπως συμπληρώθηκε με το αρθρ. 12 παρ. 2 του ν. 2040/1992 και αντικαταστάθηκε με την παράγραφο 15 του άρθρου 1 του ν. 3208/2003.

4) Τις δ/γές του Υπ. Γεωργίας:

α) 160417/1180/1980,

β) 182447/3049/1980,

γ) 154659/24.5.1982.

5) Τις διατάξεις του ν. 2218/1994 «Περί ίδρυσης Νομαρχιακής αυτ/σης κ.λ.π.» και τα άρθρα 4 παρ.7 και 6 παρ. 7 του ν. 2240/1994 «Συμπλήρωση διατάξεων για τη Νομ. αυτ/ση κ.λπ.».

6) Το ν. 2503/1997 «Διοίκηση, οργάνωση, στελέχωση της Περιφέρειας κ.λπ.».

7) Την με υπ' αριθμ. 5631/26.7.2000 (ΟΡΘΗ ΕΠΑΝΑΛΗΨΗ) απόφαση του Γενικού Γραμματέα Περιφέρειας Κεντρικής Μακεδονίας «Ορισμός εισηγητών και μεταβίβαση εξουσίας υπογραφής Μ.Ε.Γ.Γ.Π.Κ.Μ ... κ.λπ.».

Την με υπ' αριθμ. 3293/8.9.2006 πρόταση του Δασαρχείου Έδεσσας περί κήρυξης αναδασωτέας της αναφερόμενης στο θέμα έκτασης, αποφασίζουμε:

Κηρύσσουμε αναδασωτέα εττοικιστική δασική έκταση δύο τμημάτων, το μεν πρώτο τμήμα 40,00 στρ. (σαράντα στρεμμάτων), το δε δεύτερο τμήμα 150,00 στρ. (εκατόν πενήντα στρεμμάτων), με σκοπό την αποκατάσταση της δασικής βλάστησης με φυσική και τεχνική αναδάσωση, τα οποία βρίσκονται στη θέση «ΚΟΠΡΕΝΟ», τμήματα του τεμ. 772 χαρακτηρισμένου ως Ορεινή Βοσκή, του Δημοτικού Διαμερίσματος Ριζαρίου, του Δήμου Έδεσσας, που κάηκαν κατά την πυρκαγιά που εξερράγη την 1η Αυγούστου 2006. Η εκτάσεις αυτές προσδιορίζονται από τα στοιχεία 1,2,3,4,5,6,7,1 για το πρώτο τμήμα και 8,9,10, ..., 16,8 για το δεύτερο τμήμα αντίστοιχα, αποτυπώνονται στο συνημμένο διάγραμμα και η θέση τους σημειώνεται στο απόσπασμα φύλλου χάρτη ΓΥΣ «ΕΔΕΣΣΑ» κλιμ. 1:50.000 που αποτελεί αναπόσπαστο μέρος της απόφασης αυτής και έχουν όρια:

	Πρώτο Τμήμα	Δεύτερο Τμήμα
Ανατολικά:	Με δασικό δρόμο	Με δασικό δρόμο
Δυτικά:	Με δημόσια δασική έκταση	Με δημόσια δασική έκταση.
Βόρεια:	Με δημόσια δασική έκταση	Με δημόσια δασική έκταση
Νότια:	Με δημόσια δασική έκταση.	Με δημόσια δασική έκταση.


Η απόφαση αυτή να δημοσιευθεί στην Εφημερίδα της Κυβερνήσεως.

Έδεσσα, 25 Σεπτεμβρίου 2006

Με εντολή Γενικού Γραμματέα Περιφέρειας
Ο Προϊστάμενος Διεύθυνσης Δασών Πέλλας
ΓΕΩΡΓΙΟΣ ΖΗΤΗΣ


ΤΟΠΟΓΡΑΦΙΚΟ ΔΙΑΓΡΑΜΜΑ ΕΚΤΑΣΗΣ ΠΟΥ ΚΑΗΚΕ
ΣΤΗΝ ΘΕΣΗ "ΚΟΠΡΕΝΟ- ΡΙΖΑΡΙΟΥ"
Τμήμα του Τεμάχιου 772 (Ορεινή βοσκή)

ΕΚΤΑΣΗ ΤΜΗΜ. Α. ΣΗΜΕΙΑ 1-8 = 40,0 ΣΤΡ.
ΕΚΤΑΣΗ ΤΜΗΜ. Β ΣΗΜΕΙΑ 9-16 = 150,0 ΣΤΡ.
ΣΥΝΟΛΙΚΗ ΕΚΤΑΣΗ 190 στρ.

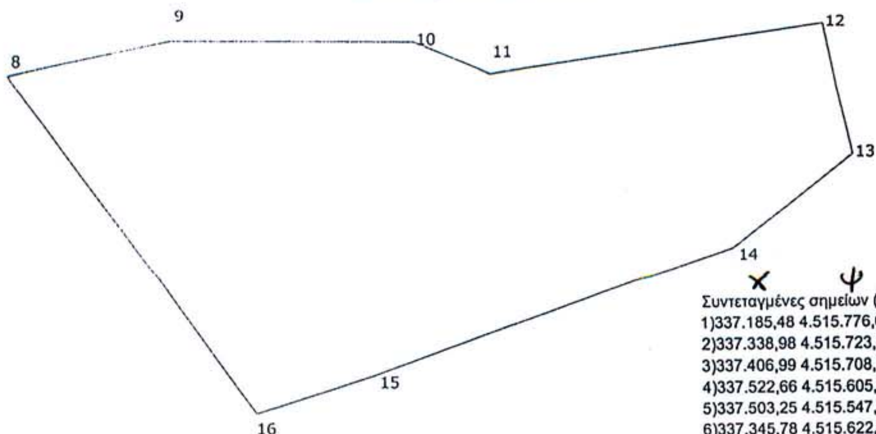


Χ Ψ
Συντεταγμένες σημείων (ΕΓΣΑ87)
1)337.185,48 4.515.776,05
2)337.338,98 4.515.723,00
3)337.406,99 4.515.708,30
4)337.522,66 4.515.605,51
5)337.503,25 4.515.547,76
6)337.345,78 4.515.622,89
7)337.123,02 4.515.666,99
8)337.663,12 4.515.442,65
9)337.805,92 4.515.470,91
10)338.015,03 4.515.468,85
11)338.081,40 4.515.441,90
12)338.369,27 4.515.482,12
13)338.394,48 4.515.369,25
14)338.291,10 4.515.285,67
15)337.976,11 4.515.175,46
16)337.877,17 4.515.144,14

ΕΘΝΙΚΟ ΤΥΠΟΓΡΑΦΕΙΟ
Για τεχνικούς λόγους στο σχεδιάγραμμα έγινε σμίκρυνση κατά ποσοστό 78 %

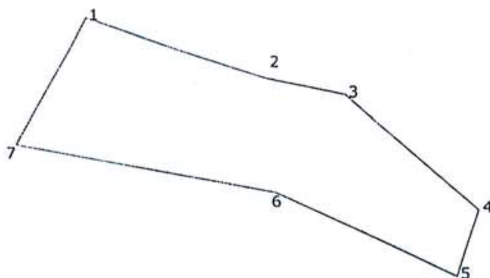

ΧΑΡΤΗΣ ΠΡΟΣΑΝΑΤΟΛΙΣΜΟΥ
Κλιμ.: 1: 50.000 Φύλλο ΕΔΕΣΣΑ

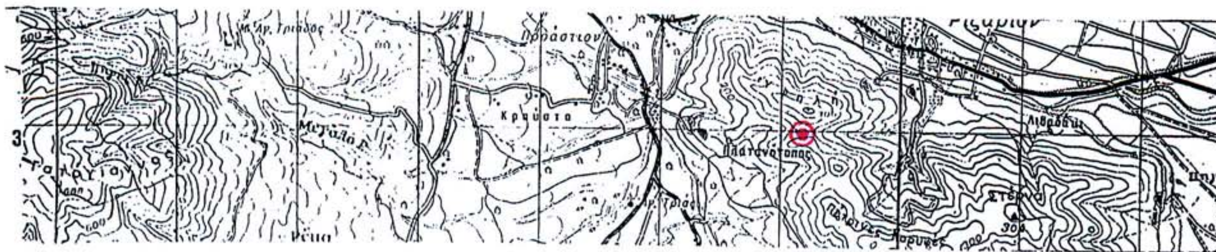

καείσα έκταση



Ο
ΠΡΟΪΣΤΑΜΕΝΟΣ ΔΑΣΑΡΧΕΙΟΥ
ΕΔΕΣΣΑΣ Κ.α.α.
ΔΗΜΗΤΡΗΣ ΚΑΛΦΑΣ
ΔΑΣΟΛΟΓΟΣ



ΘΕΩΡΗΘΗΚΕ
Έδεσσα 25.9.2006
Ο Δ/ΝΤΗΣ ΔΑΣΩΝ ΠΕΛΛΑΣ
ΓΕΩΡΓΙΟΣ ΖΗΤΗΣ
ΔΑΣΟΛΟΓΟΣ

Έδεσσα 12.9.2006
Ο ΣΥΝΤΑΚΤΗΣ

ΣΩΤΗΡΗΣ ΝΤΙΝΟΠΟΥΛΟΣ
ΔΑΣΟΛΟΓΟΣ

Αριθμ. 4349 (4)

Κήρυξη ως αναδασωτέας έκτασης εμβαδού 653,36 τ.μ. στη θέση «Ράχη Κάλτσα ή Παλιομανδρί ή Σκουληκόβρυση» περιφέρειας Δ.Δ. Ταχίου, Δήμου Θηβών, του Νομού Βοιωτίας.

Ο ΓΕΝΙΚΟΣ ΓΡΑΜΜΑΤΕΑΣ ΠΕΡΙΦΕΡΕΙΑΣ ΣΤΕΡΕΑΣ ΕΛΛΑΔΑΣ

Έχοντας υπόψη:

1. Τις διατάξεις των άρθρων 24 παρ. 1 και 117 παρ. 3 του Συντάγματος.

2. Τις διατάξεις του ν. 2503/1997 «Διοίκηση - Οργάνωση - Στελέχωση της Περιφέρειας κ.λπ.».

3. Τις διατάξεις του ν. 998/1979 «Περί προστασίας των δασών και των δασικών εν γένει εκτάσεων της χώρας», όπως τροποποιήθηκαν με τον ν. 3208/2003 και συγκεκριμένα:

α) του άρθρου 41 παρ. 1

β) του άρθρου 38 παρ. 1.

4. Τις διαταγές του Υπουργείου Αγροτικής Ανάπτυξης και Τροφίμων:

α) 160417/1180/8.7.1980

β) 182447/3049/24.9.1980.

5. Την υπ' αριθμ. 5440/12.12.2003 (Φ.Ε.Κ./1961/Β/31.12.2003) απόφαση του Γ.Γ.Π.Σ.Ε. που αναφέρεται στη μεταβίβαση δικαιώματος υπογραφής «Με εντολή Γενικού Γραμματέα» στους προϊσταμένους των Δασικών Υπηρεσιών, όπως τροποποιήθηκε με την υπ' αριθμ. 5306/31.10.2005 όμοια (Φ.Ε.Κ./1562/Β/11.11.2005).

6. Την υπ' αριθμ. 3347/13.9.2006 πρόταση του Δασαρχείου Θηβών, από την οποία προκύπτει ότι η έκταση που αναφέρεται στο θέμα είχε κατά το χρόνο καταστροφής της που έγινε από παράνομη εκχέρσωση, κατά το παρελθόν, σύμφωνα με την υπ' αριθμ. 73/02/3.4.2006 απόφαση της Α/θμιας Ε.Ε.Δ.Α. Ν. Βοιωτίας, από τους Σταυρίδη Λάμπρο και Σταυρίδη Φωτεινή, Δασικό χαρακτήρα κατά την έννοια του άρθρου 3 παρ. 2 του ν. 998/1979, όπως τροποποιήθηκε με τον ν. 3208/2003 καλυπτόμενη από δασική βλάστηση αειφύλλων -πλατύφυλλων (πουρνάρι) σε πυκνότητα 50-60% και ως εκ τούτου επιβάλλεται η κήρυξή της ως αναδασωτέας.

7. Την υπ' αριθμ. 2514/25.9.2006 αναφορά και σύμφωνη γνώμη της Δ/νσης Δασών Ν. Βοιωτίας, αποφασίζουμε:

Κηρύσσουμε αναδασωτέα, τη δημόσια δασική έκταση, εμβαδού 653,36 τ.μ. στη θέση «Ράχη Κάλτσα ή Παλιομανδρί ή Σκουληκόβρυση» περιφέρειας Δ.Δ. Ταχίου, Δήμου Θηβών με σκοπό, αφ'ενός μεν τη διατήρηση του δασικού της χαρακτήρα, ώστε να αποκλειστεί η διάθεσή της για άλλο προορισμό, αφ'ετέρου δε την επαναδημιουργία της δασικής βλάστησης με φυσική ή τεχνητή αναγέννηση.

Προσδιορίζεται από τα στοιχεία: Δ1-Γ-Ε-Δ1 όπως φαίνεται στο συνημμένο διάγραμμα το οποίο αποτελεί αναπόσπαστο μέρος της αποφάσεως αυτής και έχει όρια:

Ανατολικά: Με δημόσια δασική έκταση.

Δυτικά: Με δημόσια δασική έκταση (ρέμα).

Βόρεια: Με δημόσια δασική έκταση (ρέμα).

Νότια: Με αγροτική έκταση.

Η απόφαση αυτή ισχύει από της κοινοποιήσεώς της αρμοδίως και προ της δημοσιεύσεώς της στην Εφημερίδα της Κυβερνήσεως (άρθρο 37 ν. 3200/1955).

Επιτρέπεται υποβολή κατ' αυτής αίτησης ακύρωσης στο Σ.τ.Ε. μέσα σε προθεσμία εξήντα (60) ημερών, που αρχίζει από την επομένη της δημοσίευσής της (άρθρο 46 π.δ. 18/1989).

Από τις διατάξεις της απόφασης αυτής δεν προκαλείται δαπάνη σε βάρος του Κρατικού Προϋπολογισμού.

Η απόφαση αυτή να δημοσιευθεί στην Εφημερίδα της Κυβερνήσεως.


Λαμία, 2 Οκτωβρίου 2006

Με εντολή Γενικού Γραμματέα Περιφέρειας
Η Γενική Διευθύντρια
ΜΑΡΙΑ ΚΕΜΟΥ - ΡΙΖΟΥ

ΤΟΠΟΓΡΑΦΙΚΟ ΔΙΑΓΡΑΜΜΑ

Αναδασωτέας Δημόσιας έκτασης δασικού χαρακτήρα ,εμβαδού 653,36τμστη θέση "Ράχη Κάλτσα ή Παλιομανδρί ή Σκουληκόβρυση"Δ.Δ Ταχίου Δήμου Θηβαίων Ν. Βοιωτίας που καταλήφθηκε και εκχερσώθηκε παράνομα από τους 1)Σταυρίδη Λάμπρο του Ιωάννη κάτοικο Θηβών και 2) Σταυρίδου Φωτεινή.


ΚΛΙΜΑΚΑ 1:1000

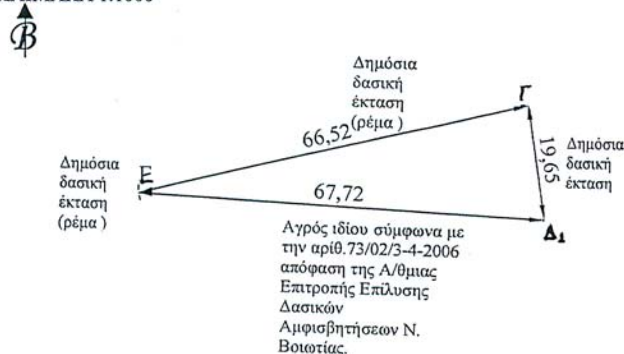

Συντεταγμένες με το σύστημα αναφοράς ΕΓΣΑ '87

ΣΗΜΕΙΟ	Χ	Υ
Δ1	439002,432	4239946,344
Γ	438999,223	4239965,786
Ε	438934,766	4239949,093

ΕΘΝΙΚΟ ΤΥΠΟΓΡΑΦΕΙΟ
Για τεχνικούς λόγους στο σχεδιάγραμμα έγινε σμίκρυνση κατά ποσοστό 78 %

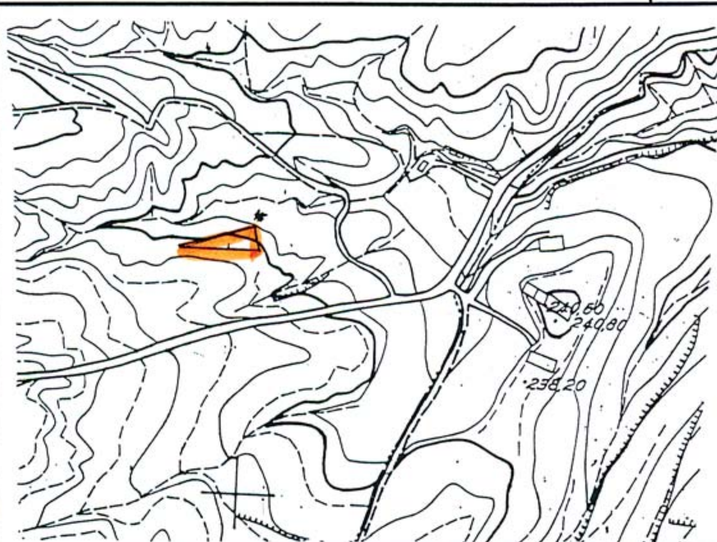

ΑΠΟΣΠΑΣΜΑ ΧΑΡΤΗ ΠΕΡΙΟΧΗΣ
ΚΛΙΜΑΚΑ 1:5000
Α.Φ.Χ. 641018

ΥΠΟΜΝΗΜΑ

*έκταση που καταλήφθηκε-εκχερσώθηκε παράνομα εμβαδού 653,36τμ Δασική θέση"Ράχη Κάλτσα ή Σκουληκόρεμα ή Παλιομανδρί" Δημ.Διαμ. Ταχίου Δήμου Θηβών

Ανήκει στην αρίθ. 4349/2006 απόφασή μας.

ΘΕΩΡΗΘΗΚΕ
Λαμία 2-10-2006
Με εντολή Γενικού Γραμματέα Π.Σ.Ε
Η Γενική Διευθύντρια Π.Σ.Ε

Μαρία Κέμου- Ρίζου

ΕΛΕΓΧΘΗΚΕ
ΘΗΒΑ 13-9-2006
Ο ΔΑΣΑΡΧΗΣ

ΣΑΒΒΑΣ ΚΑΤΣΙΑΝΗΣ
ΔΑΣΟΛΟΓΟΣ

ΘΗΒΑ 13-9-2006
Η ΣΥΝΤΑΚΤΡΙΑ

ΕΥΑΓΓΕΛΙΔΟΥ ΕΙΡΗΝΗ
ΔΑΣΟΠΟΝΟΣ



ΑΠΟ ΤΟ ΕΘΝΙΚΟ ΤΥΠΟΓΡΑΦΕΙΟ
ΚΑΠΟΔΙΣΤΡΙΟΥ 34 * ΑΘΗΝΑ 104 32 * ΤΗΛ. 210 52 79 000 * FAX 210 52 21 004
ΗΛΕΚΤΡΟΝΙΚΗ ΔΙΕΥΘΥΝΣΗ: http://www.et.gr – e-mail: webmaster@et.gr